




4/15~5/25までの
工事エリア(工事関係者以外立ち入り禁止)

<凡例>
申請建物を示す
※既存建物 厨房棟及び北病棟へ増築
それぞれEXP. Jにて接続
※最高高さ(北病棟): 23.0m
※最高軒高(北病棟): 22.5m

特記事項	設計者 承諾 作成日	川原建築設計事務所 青森県八戸市諏訪二丁目19-9 TEL 0178-43-8320 FAX 0178-43-8382 一級建築士事務所 青森県知事登録 A1 第481号 一級建築士登録 第104685号 川原 達蔵	工事名称 青南病院 増築計画	図面名 拡大配置図	SCALE 1/300 NO. A-10
-------------	-------------------	---	---------------------------	----------------------	---

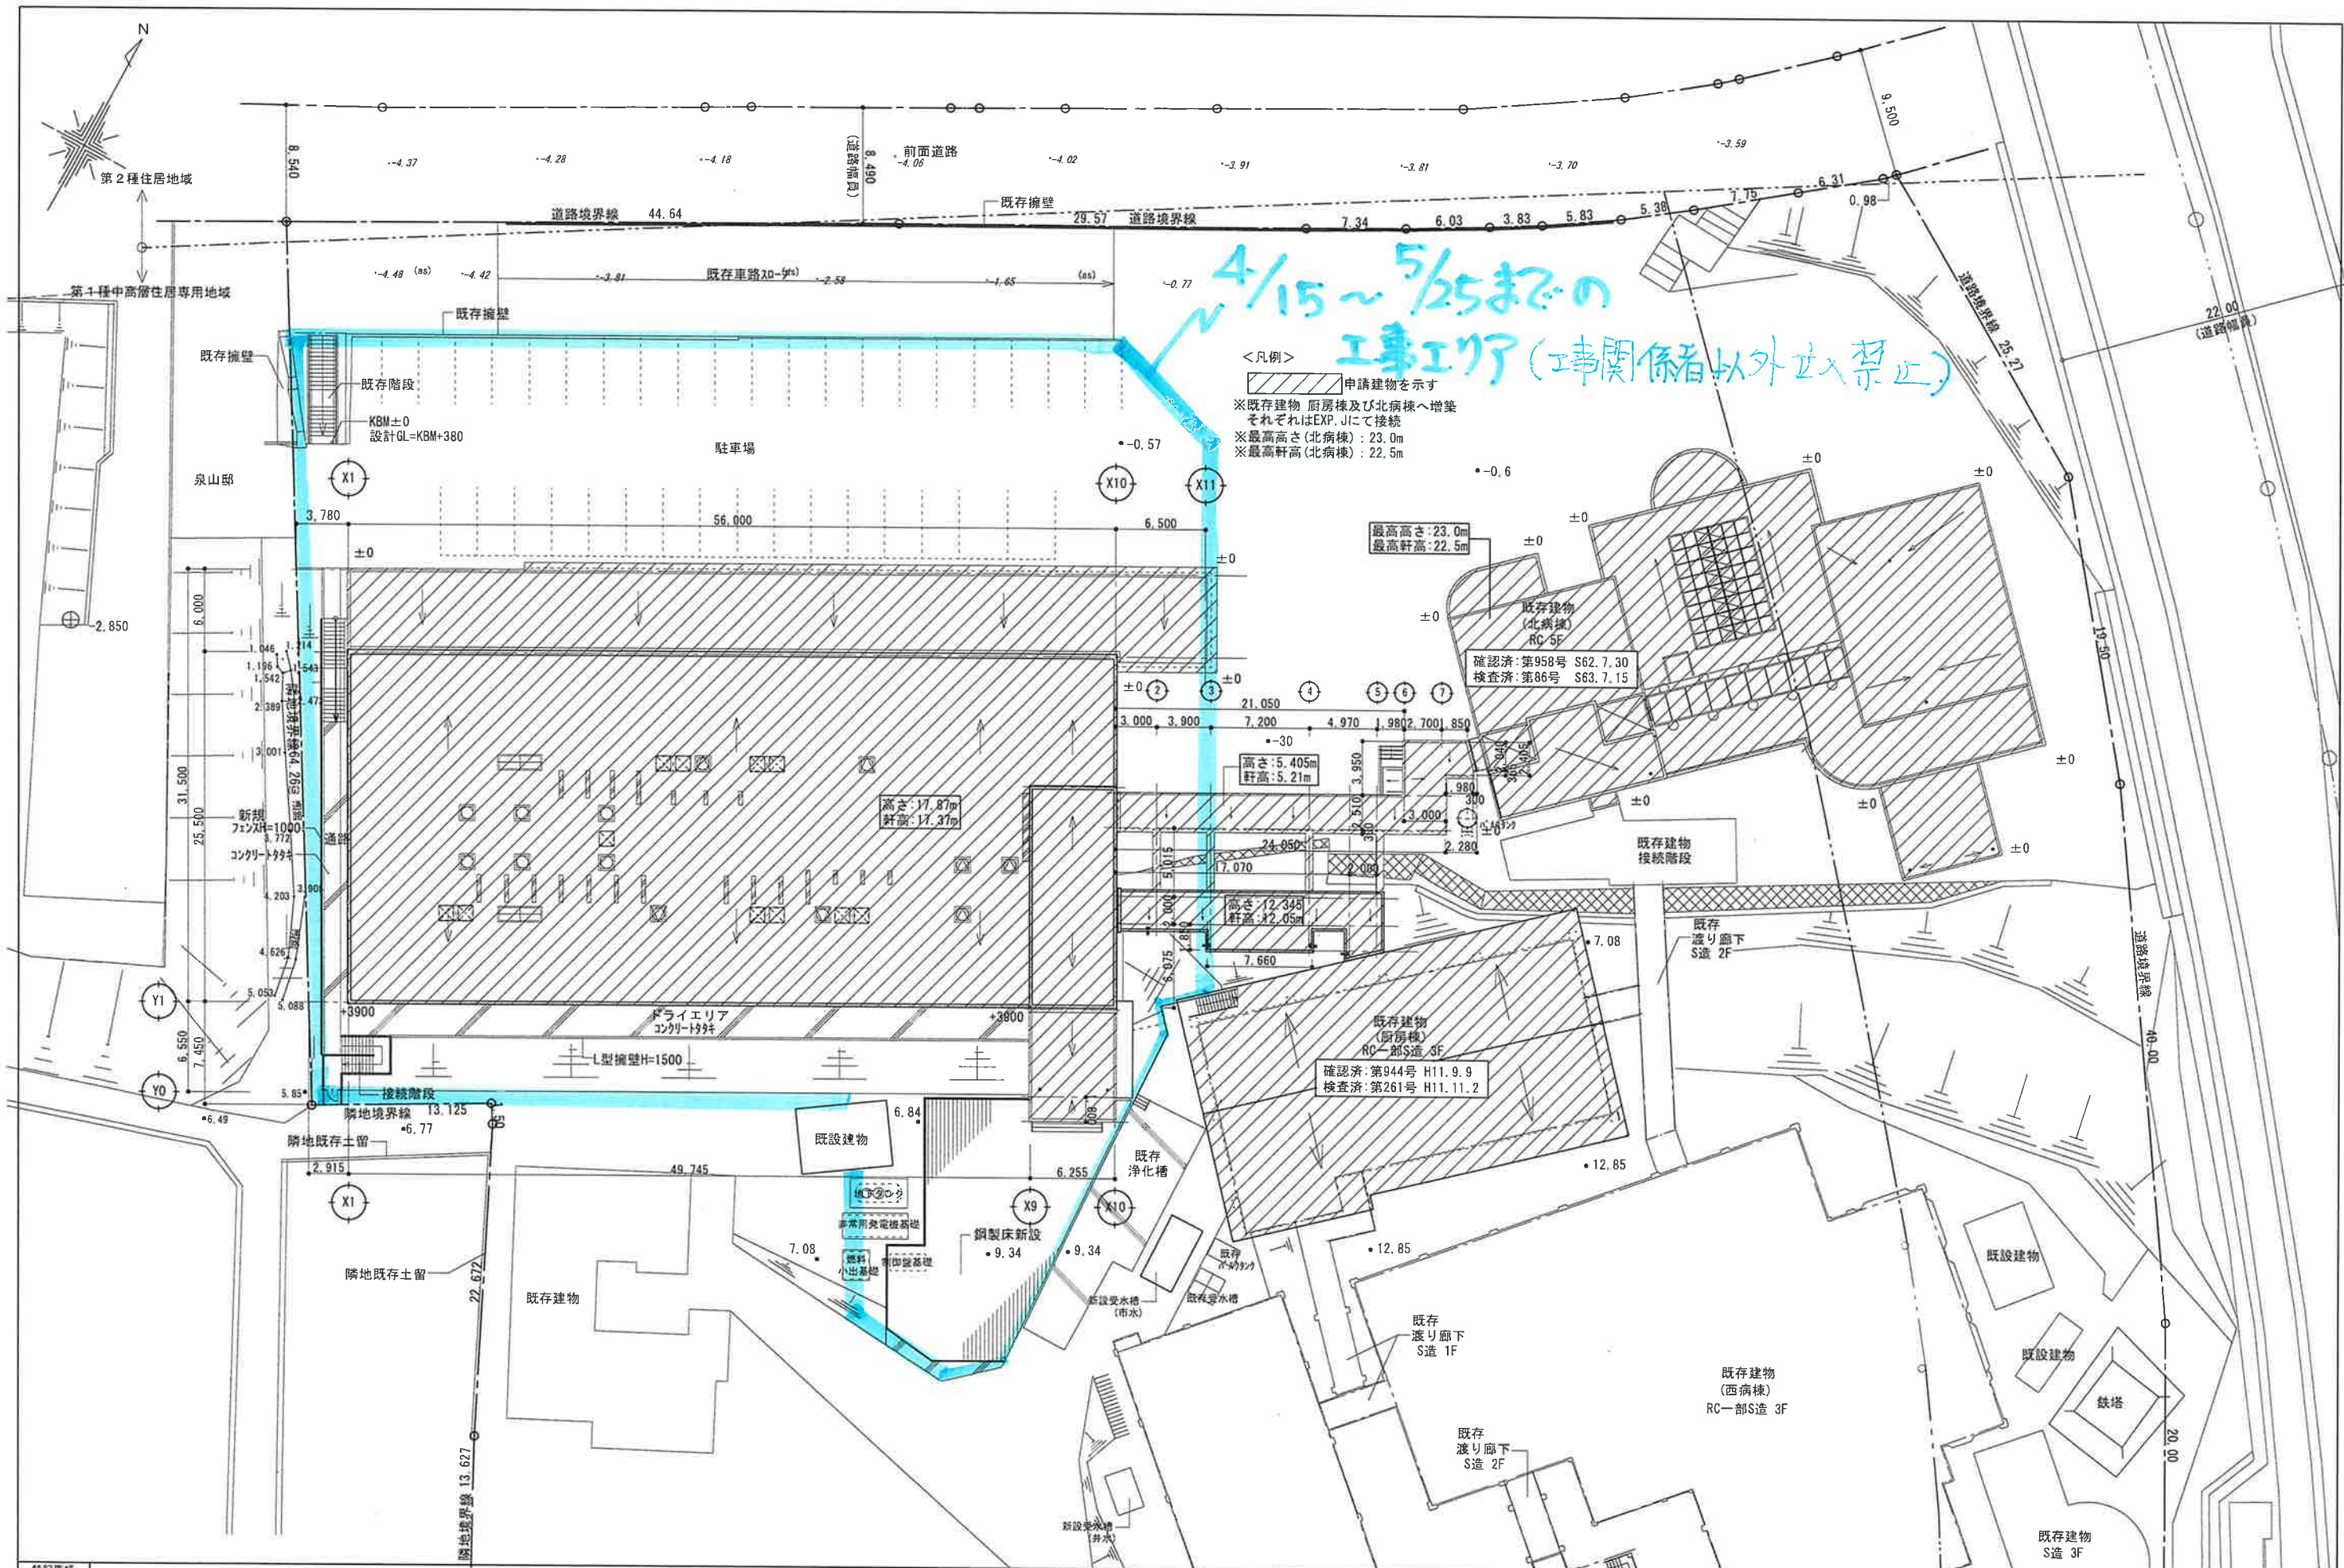